


Būves punkta koordinātas  
Latvijas koordinātu sistēmā LKS-92

Punkta nr.	X	Y
1	257970.42	677290.16
2	257940.71	677302.15
3	257926.72	677304.08
4	257941.80	677289.28
5	257875.37	677311.89

APBŪVES PLĀNS		
KADASTRA APZĪMĒJUMS	MĒROGS	LPP
76480040062	1 : 500	6

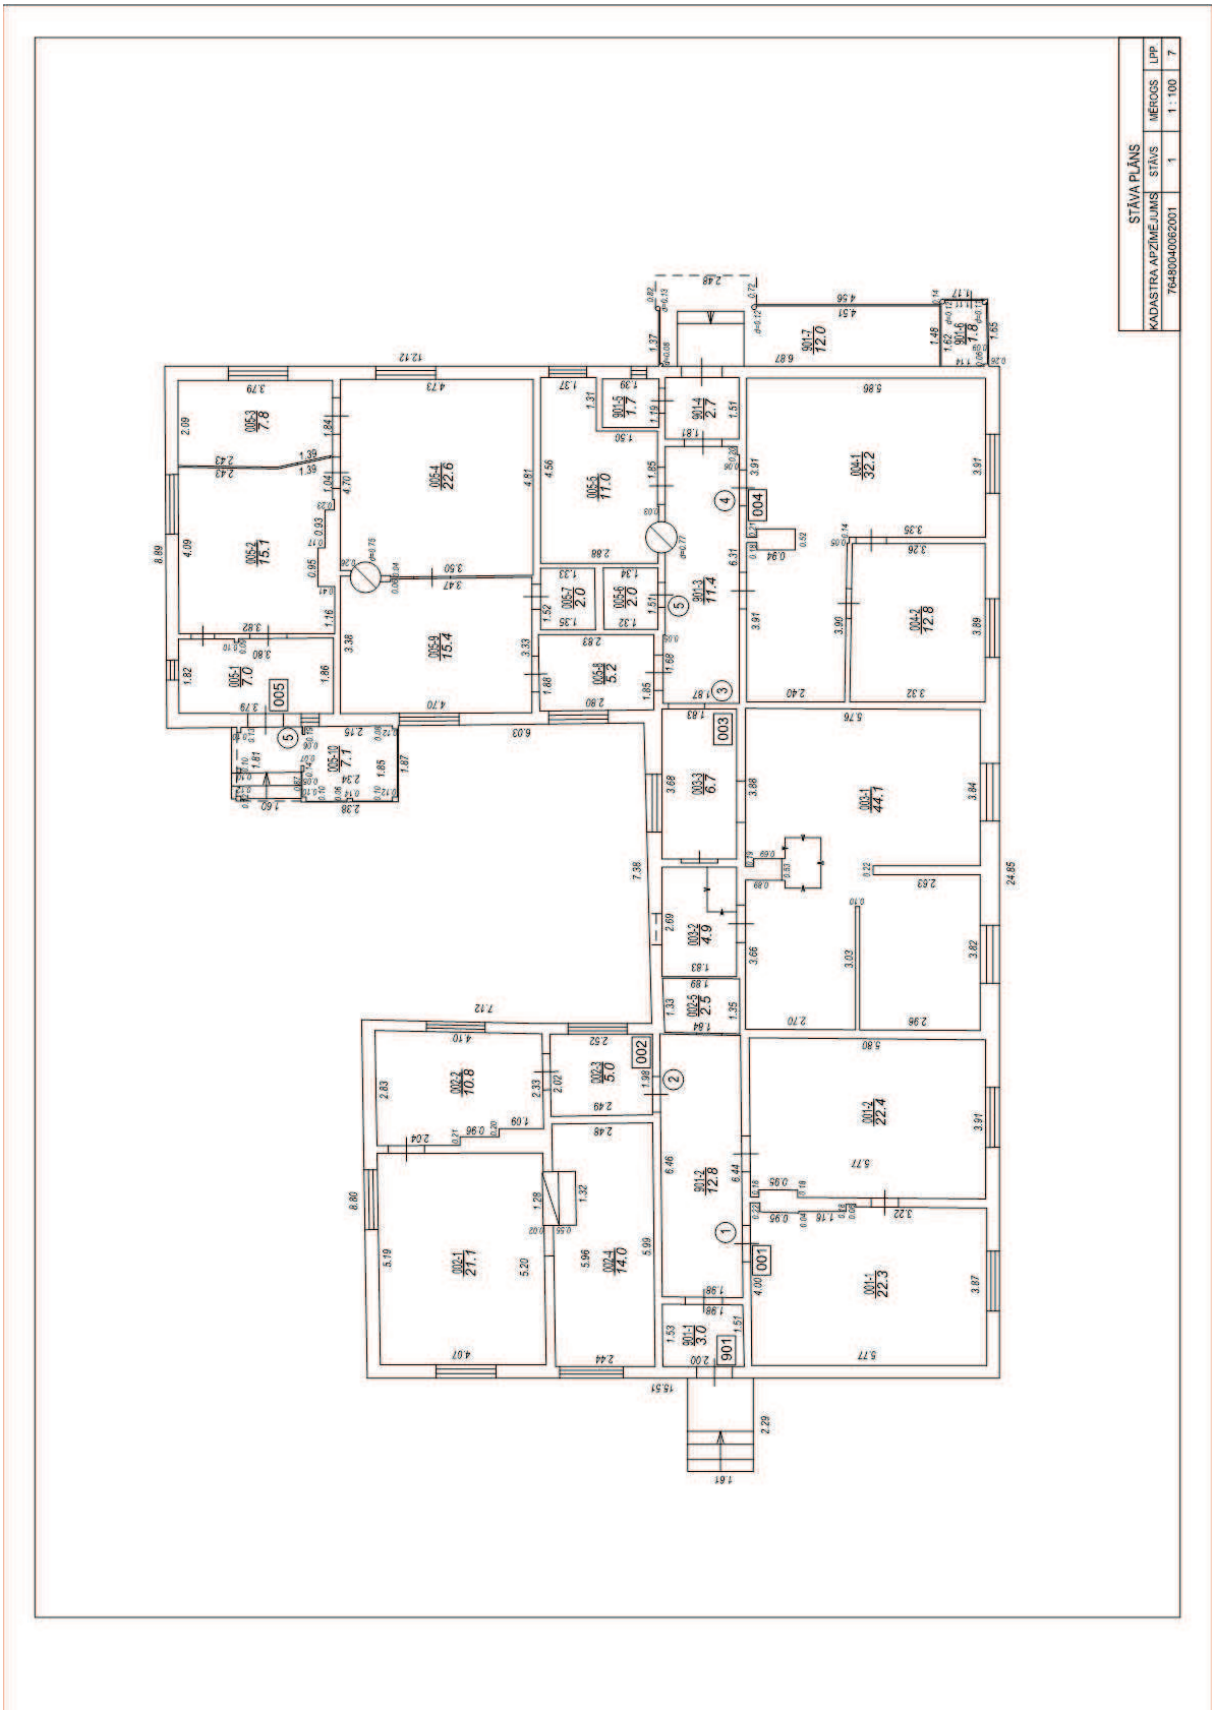

STĀVA PLĀNS	
KADASTRA APZĪMĒJUMS	STĀVS
764804002001	1
MĒROGS	LPP
1:100	7