

# Stāva plāns — Поэтажный план

celtnei — строения № 1


город (поселок) IECAVAI pilsēta (ciemata) BAUSKAI rajona  
района

улица ČZIRNAVU iela № 22

I STĀVS — ЭТАЖ  
H = 2.65

LOGI 1.05 x 1.45  
ОКНА

DURVIS 0.90 x 2.00  
ДВЕРИ

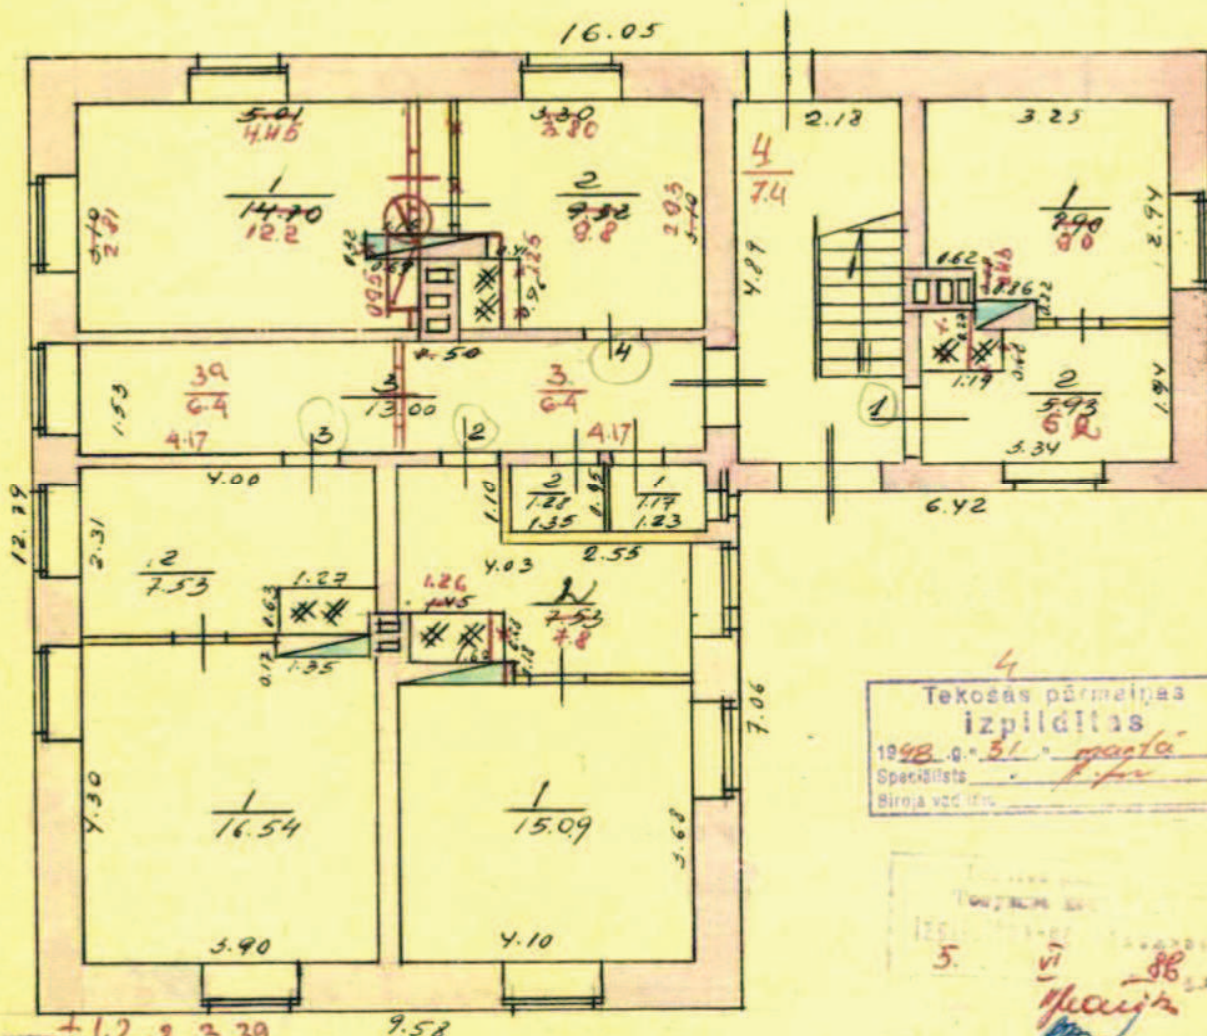

4  
Tekošās pārmaiņas  
izpildītas  
1998. g. 31. marta  
Speciālists: *[Signature]*  
Biroja vadītājs: *[Signature]*

5. *[Handwritten notes and signatures]*  
2. 12. 12

+ 1, 2, 2, 3, 39  
Izstrādātājs: *[Signature]*  
Mērogs  
Масштаб 1:100

Inventarizators-Инвентаризатор: *[Signature]*  
Kontrolieris-Контролер: *[Signature]*

25 VII 1977 g./r.

# Stāva plāns — поэтажный план

celtnei — строения № 1


город (поселок) IEŠAVAS pilsēta (ciemata) BAUSKAI rajona  
района

улица DZIRNAVU iela № 22

I STĀVS — ЭТАЖ  
H=2.65

LOGI 1.05 x 1.45  
ОКНА

DURVIS 1.90 x 2.00  
ДВЕРИ

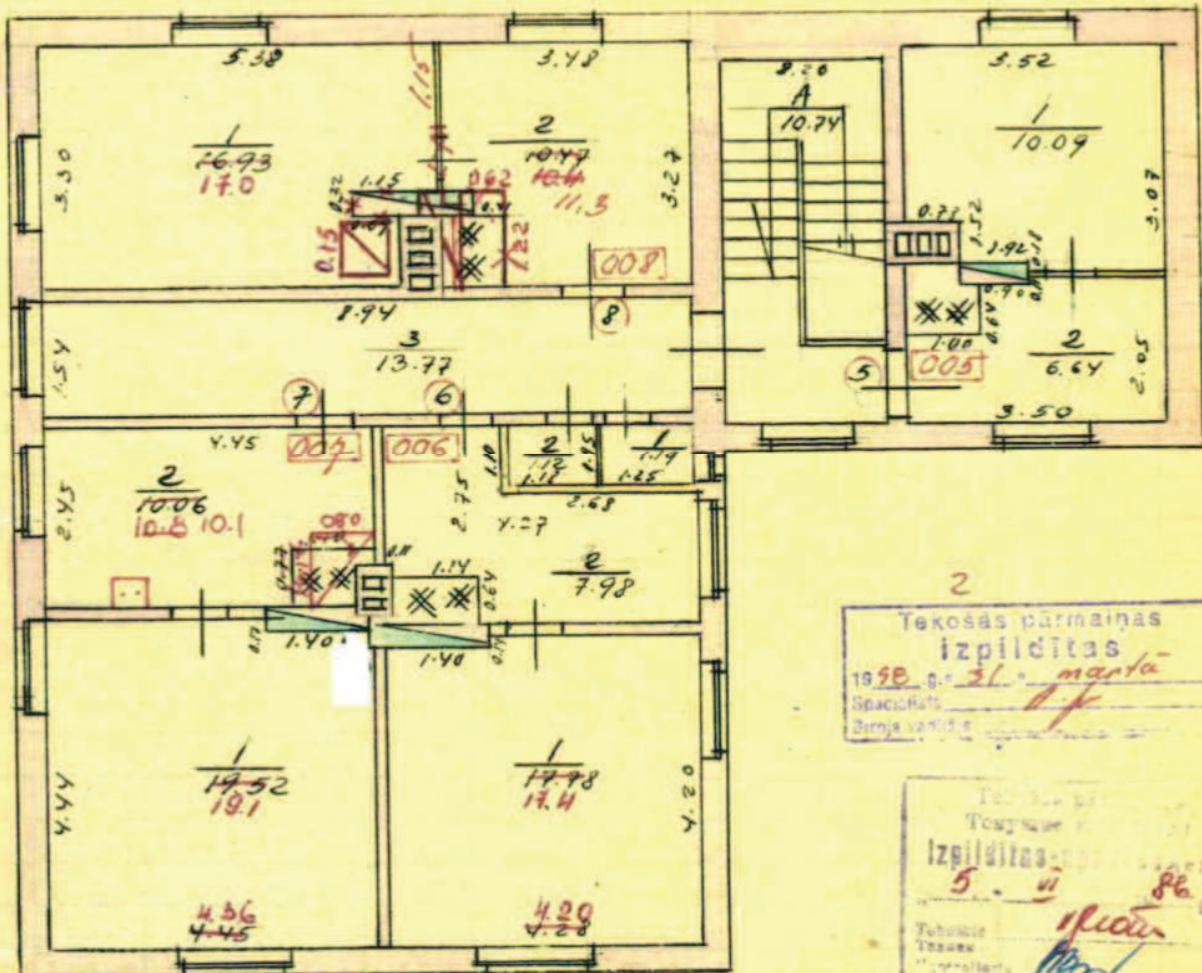

2  
Tekošās pārmaiņas  
izpildītas  
1998. g. 31. maiņā  
Spaced: [Signature]  
Bērns: [Signature]

Tekošās pārmaiņas  
izpildītas: [Signature]  
5. [Signature] 86  
[Signature]

+ 1,2,2  
[Signature]

Inventarizators-Инвентаризатор: [Signature]  
Kontrolieris-Контролер: [Signature]

Mērogs  
Масштаб 1:100

25. VII 197/ g./r.